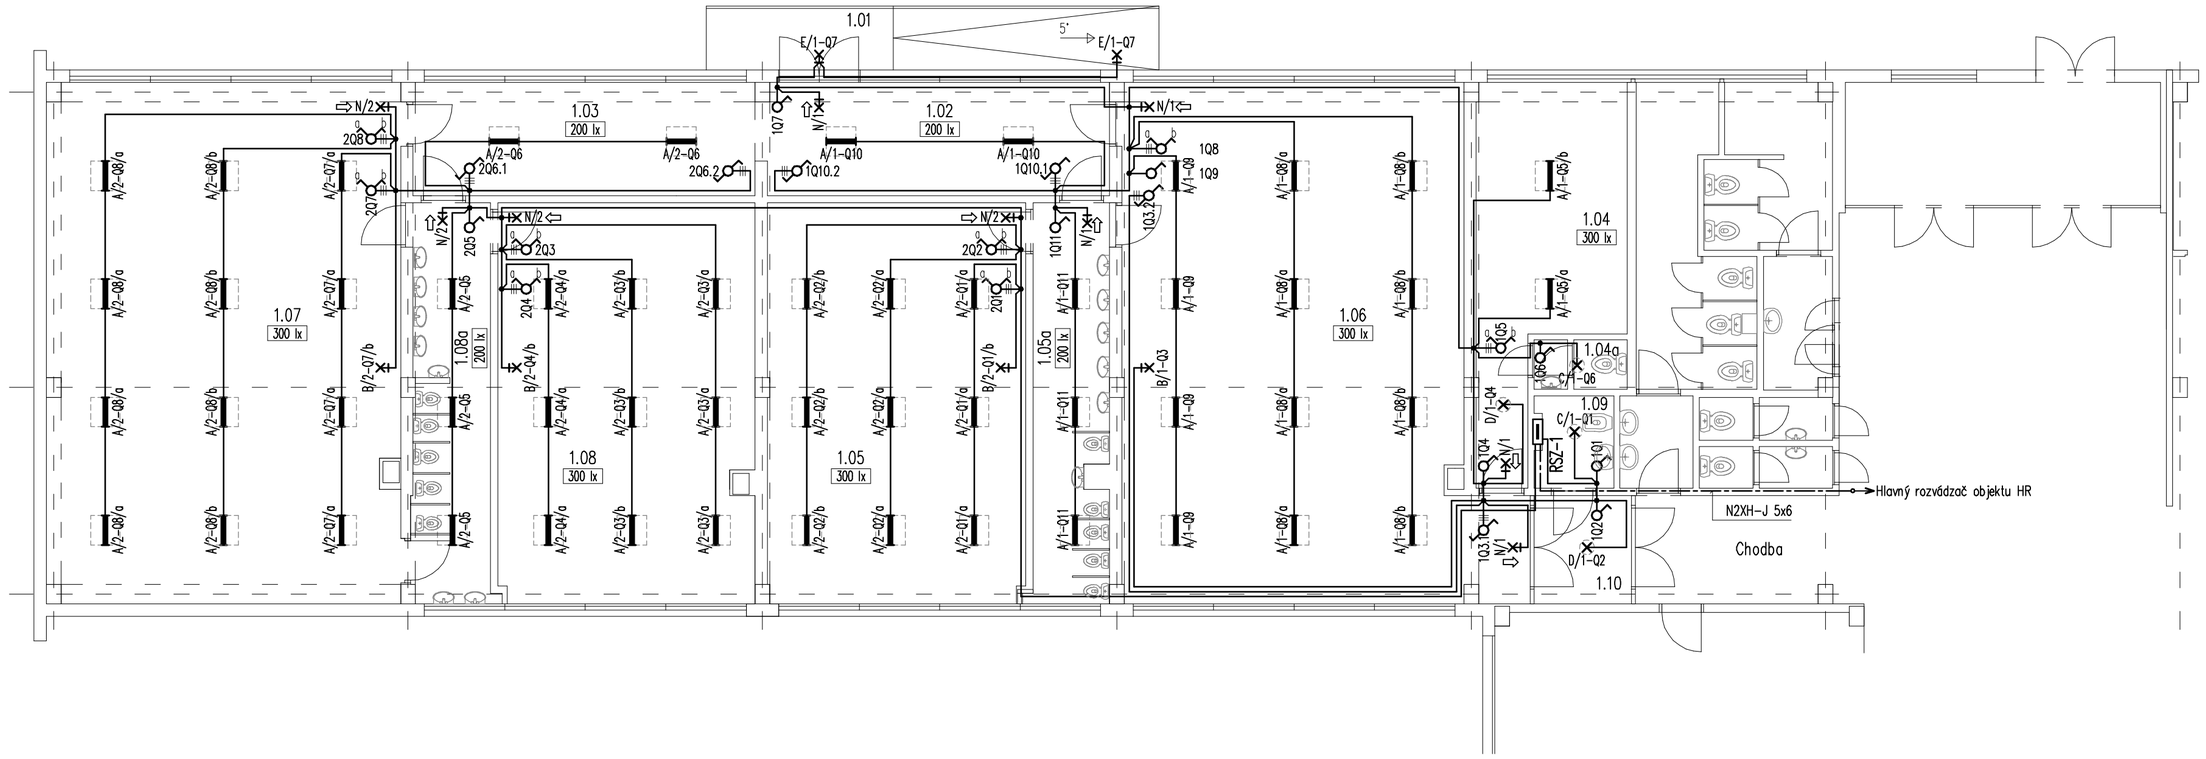


Legenda miestnosti:

Ozn. m.	Účel miestnosti	Plocha (m^2)
1.01	Rampa, vstup	
1.02	Šatňa	16,00
1.03	Šatňa	16,00
1.04	Kabinet	20,12
1.04a	WC s predsieňou	1,90
1.05	Spanie	42,90
1.05a	Detské hygienické zariadenie	12,64
1.06	Herňa	76,16
1.07	Herňa	76,50
1.08	Spanie	42,50
1.08a	Detské hygienické zariadenie	12,64
1.09	Vylevka	3,05
1.10	Chodba	4,36

Pôdorys prízemia
Mierka: **1:100**

Poznámka:

Napäťová sústava: 3x230/3x400 V, 50 Hz, TN-S
Ochrana pred zásahom elektrickým prúdom podľa STN 33 2000-4-41 (10/2007) – vid. príloha P.01
Vonkajšie vplyvy podľa STN 33 2000-1 (04/2009), STN 33 2000-5-51 (05/2010) – vid. príloha P.02
Legenda použitých prvkov a zariadení vid – príloha P.03

Táto dokumentácia je duševným majetkom zhotoviteľa.
Žiadna časť tejto dokumentácie nesmie byť reprodukovaná alebo použitá bez jeho písomného povolenia.

Objekt:	SO 01 – Základná škola s materskou školou Udavské 80				
Stavba:	Materská škola Udavské				
Projektant:	Ing. Ján Kava	Investor:	Obecný úrad Udavské, 067 31 Udavské		
Zodpovedný projektant:	Ing. Ján Kava	Miesto stavby:	Udavské, okres Humenné		
Mierka: 1:100	Dátum: 01/2017	Stupeň:	Projekt pre realizáciu	Časť:	ELEKTRO
Formát: 3xA4	Obsah výkresu: Prízemie – elektroinštalácia svetelná				

Ing. Ján KAVA
Projektant elektrických zariadení
IČO: 34 567 861
DIČ: 1030511625
Trebíčska 9, 066 01 Humenné

Sada: | Zákazkové číslo:
Príloha: EL.01