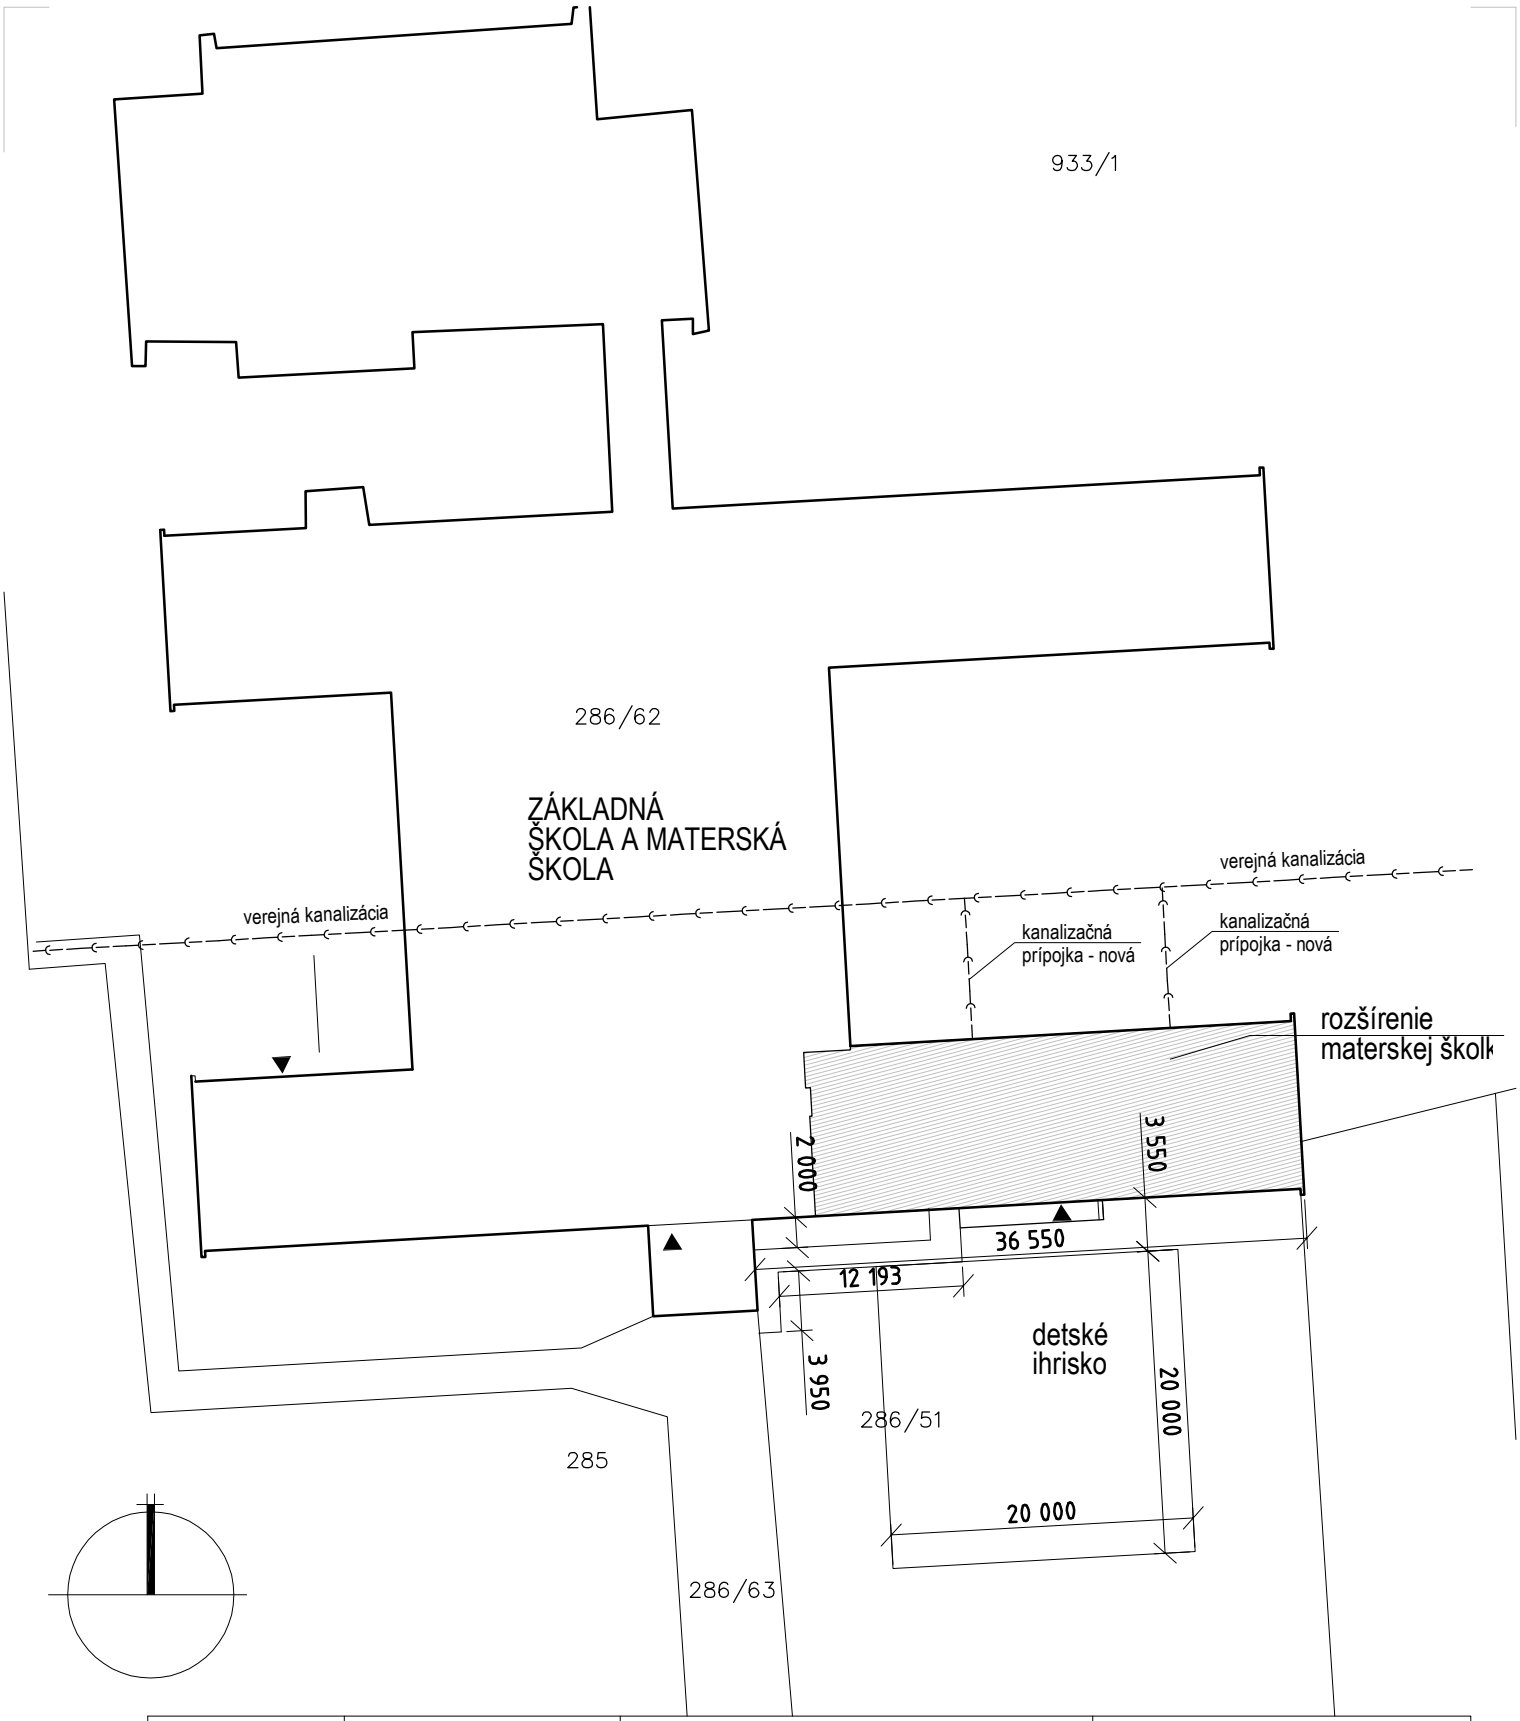


ZODP.PROJEKTANT	Ing. arch. Ľubomír GRAMATA		
VYPRACOVAL	Ing. arch. Ľubomír GRAMATA		
INVESTOR	Obec Udavské, 06731 Udavské		
MIESTO STAVBY	k.ú. Udavské	PARCELA	286/62, 286/51
NÁZOV STAVBY	Rozšírenie kapacity ZŠ s MŠ Udavské		
OBJEKT		STUPEŇ	RS
		DÁTUM	01/2017
		FORMÁT	
OBSAH	SITUÁCIA	MIERKA	1:50
		ČÍS. VÝKR.	01