ÚZEMNÝ PLÁN OBCE

UDAVSKE

MIERKA 1:5 000

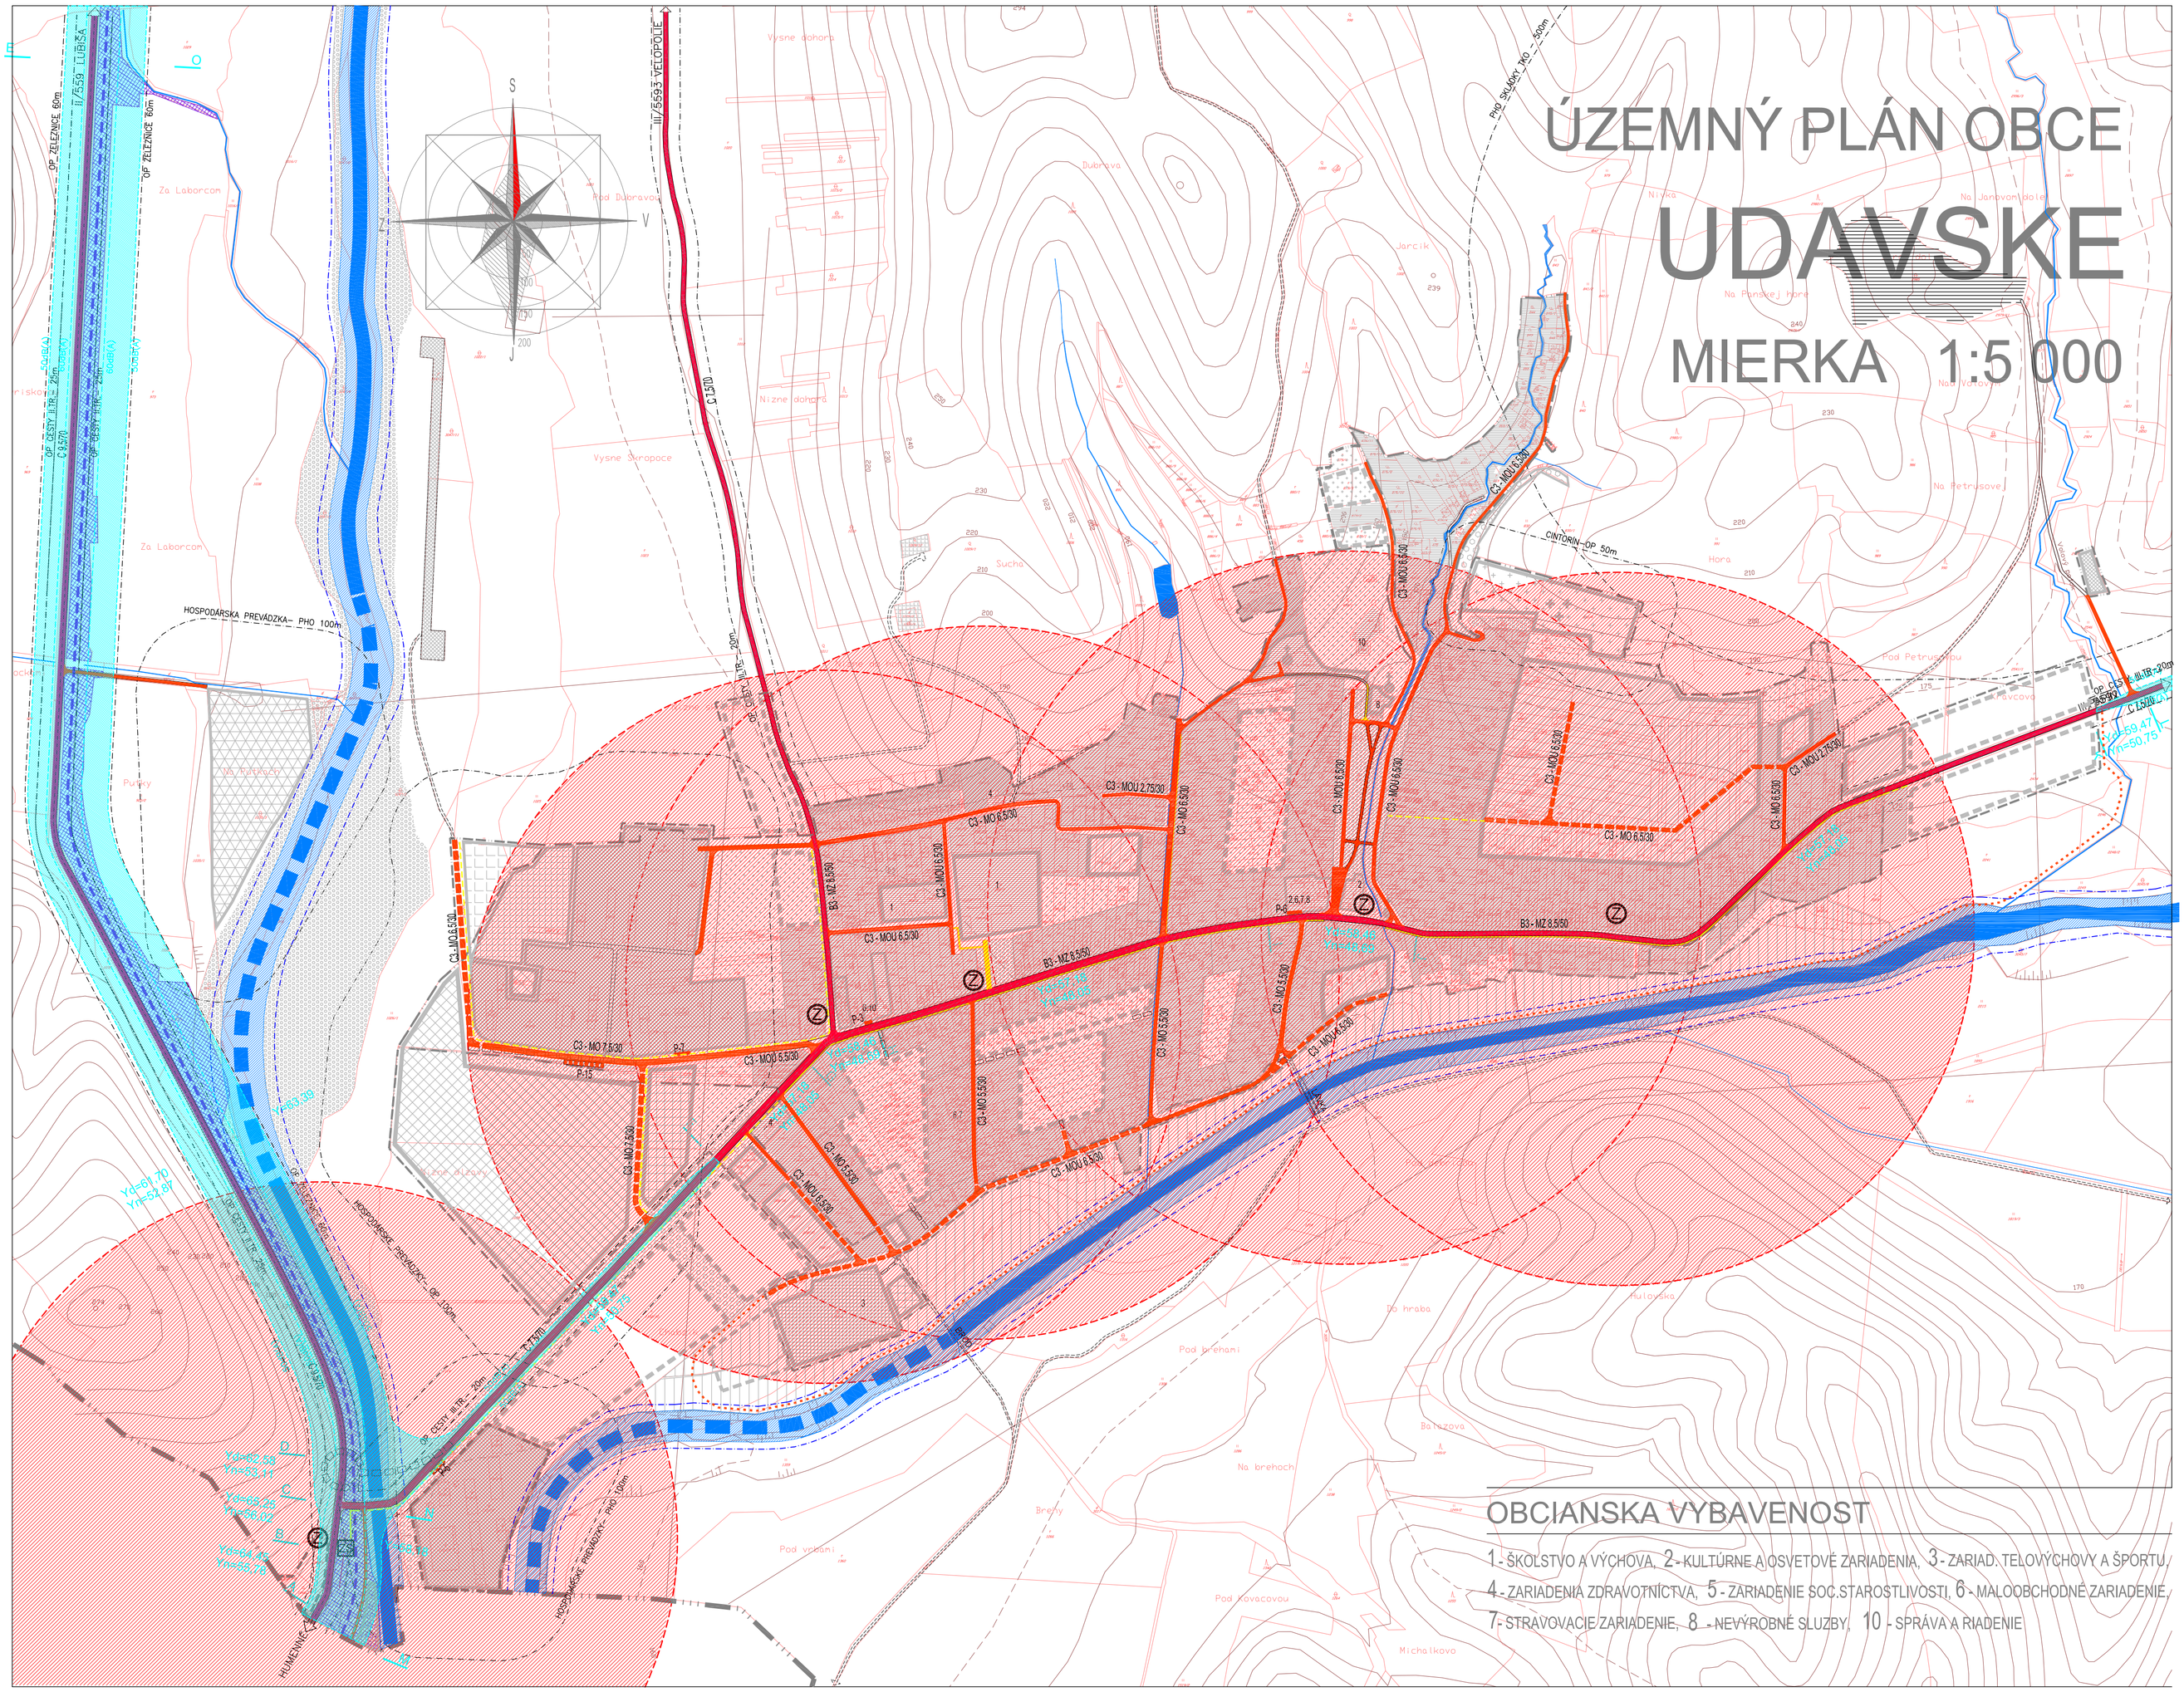

LEGENDA

STAV	NÁVRH	
		HRANICA KATASTRA
		HRANICA ZAST.ÚZEMIA K 1.1.1990
		HRANICE OCHRANNÝCH PÁSIEM
		PLOCHY BYTOVEJ VÝSTAVBY
		PLOCHY OBCIANSKEJ VYBAVENOSTI
		PLOCHY REKREÁCIE
		PLOCHY PRE SPORT
		PLOCHY TECHNICKEJ VYBAVENOSTI
		AREÁLY POLNOHOSPODÁRSKEJ VÝROBY
		AREÁLY PRIEMYSEL.VÝROBY A SKLADOV
		REZERVNÉ PLOCHY PRE VÝSTAVBU
		PLOCHA SKLÁDKY TKO
		PLOCHY CINTORÍNOV
		PLOCHY ZÁHRAD A OVOC.SADOV
		PLOCHY ZELENE
		KOMUNIKÁCIE VOZIDLOVÉ
		VODNÉ TOKY A PLOCHY
P-8		PARKOVISKO
		ZELEZNICNÁ TRAT
		PLOCHYA ZELEZNICE
		CESTY II. TRIEDY
		CESTY III. TRIEDY
		MIESTNE PRÍSTUPOVÉ KOMUNIKÁCIE
		MIMOÚROVNOVÁ KRIZOVATKA - VÝHLAD
		ÚCELOVÉ KOMUNIKÁCIE
		PEŠIE CHODNÍKY A PRIESTRANSTVA
ZS		ZELEZNICNÁ STANICA
Z		AUTOBUSOVÁ ZASTÁVKA
		SPÁDOVÉ ÚZEMIE AUTOBUS. ZASTÁVOK
A		HRANICA SCÍTACIEHO ÚSEKU
50dB(A) 60dB(A)		HLUKOVÉ IZOFÓNY 50 A 60 dB
		ÚZEMIE ZASIAH.NADM.HLUKOM Z DOPR.
		OP CIEST II. A III. TRIEDY

NÁZOV ZÁKAZKY	UDAVSKÉ			minorplan ARCHITEKTÚRA A URBANIZMUS ING ARCH S.DUCAY PETOFIHO 14, 080 01 PREŠOV, TEL. 091/7773413, FAX 091/7773409	
STUPEŇ A KATEGÓRIA	ÚZEMNÝ PLÁN OBCE				
OBSAH VÝKRESU	DOPRAVA			DÁTUM : XII.2006	FORMÁT : 6 X A4
URBANIZMUS, EKOLÓGIA: ING.ARCH. S.DUCAY , ING.ARCH.M.LEGDAN	DOPRAVA: ING. JACKANIN	ELI,TELEKOMUNIKÁCIE: ING. M.RAMAZETEROVÁ	TEPLO: ING.J.KACALA	MIERKA : 1 : 5 000	ČÍSLO PRÍLOHY : 4
			VODNÉ HOSP., PLYN: ING. Š. SENAJ		