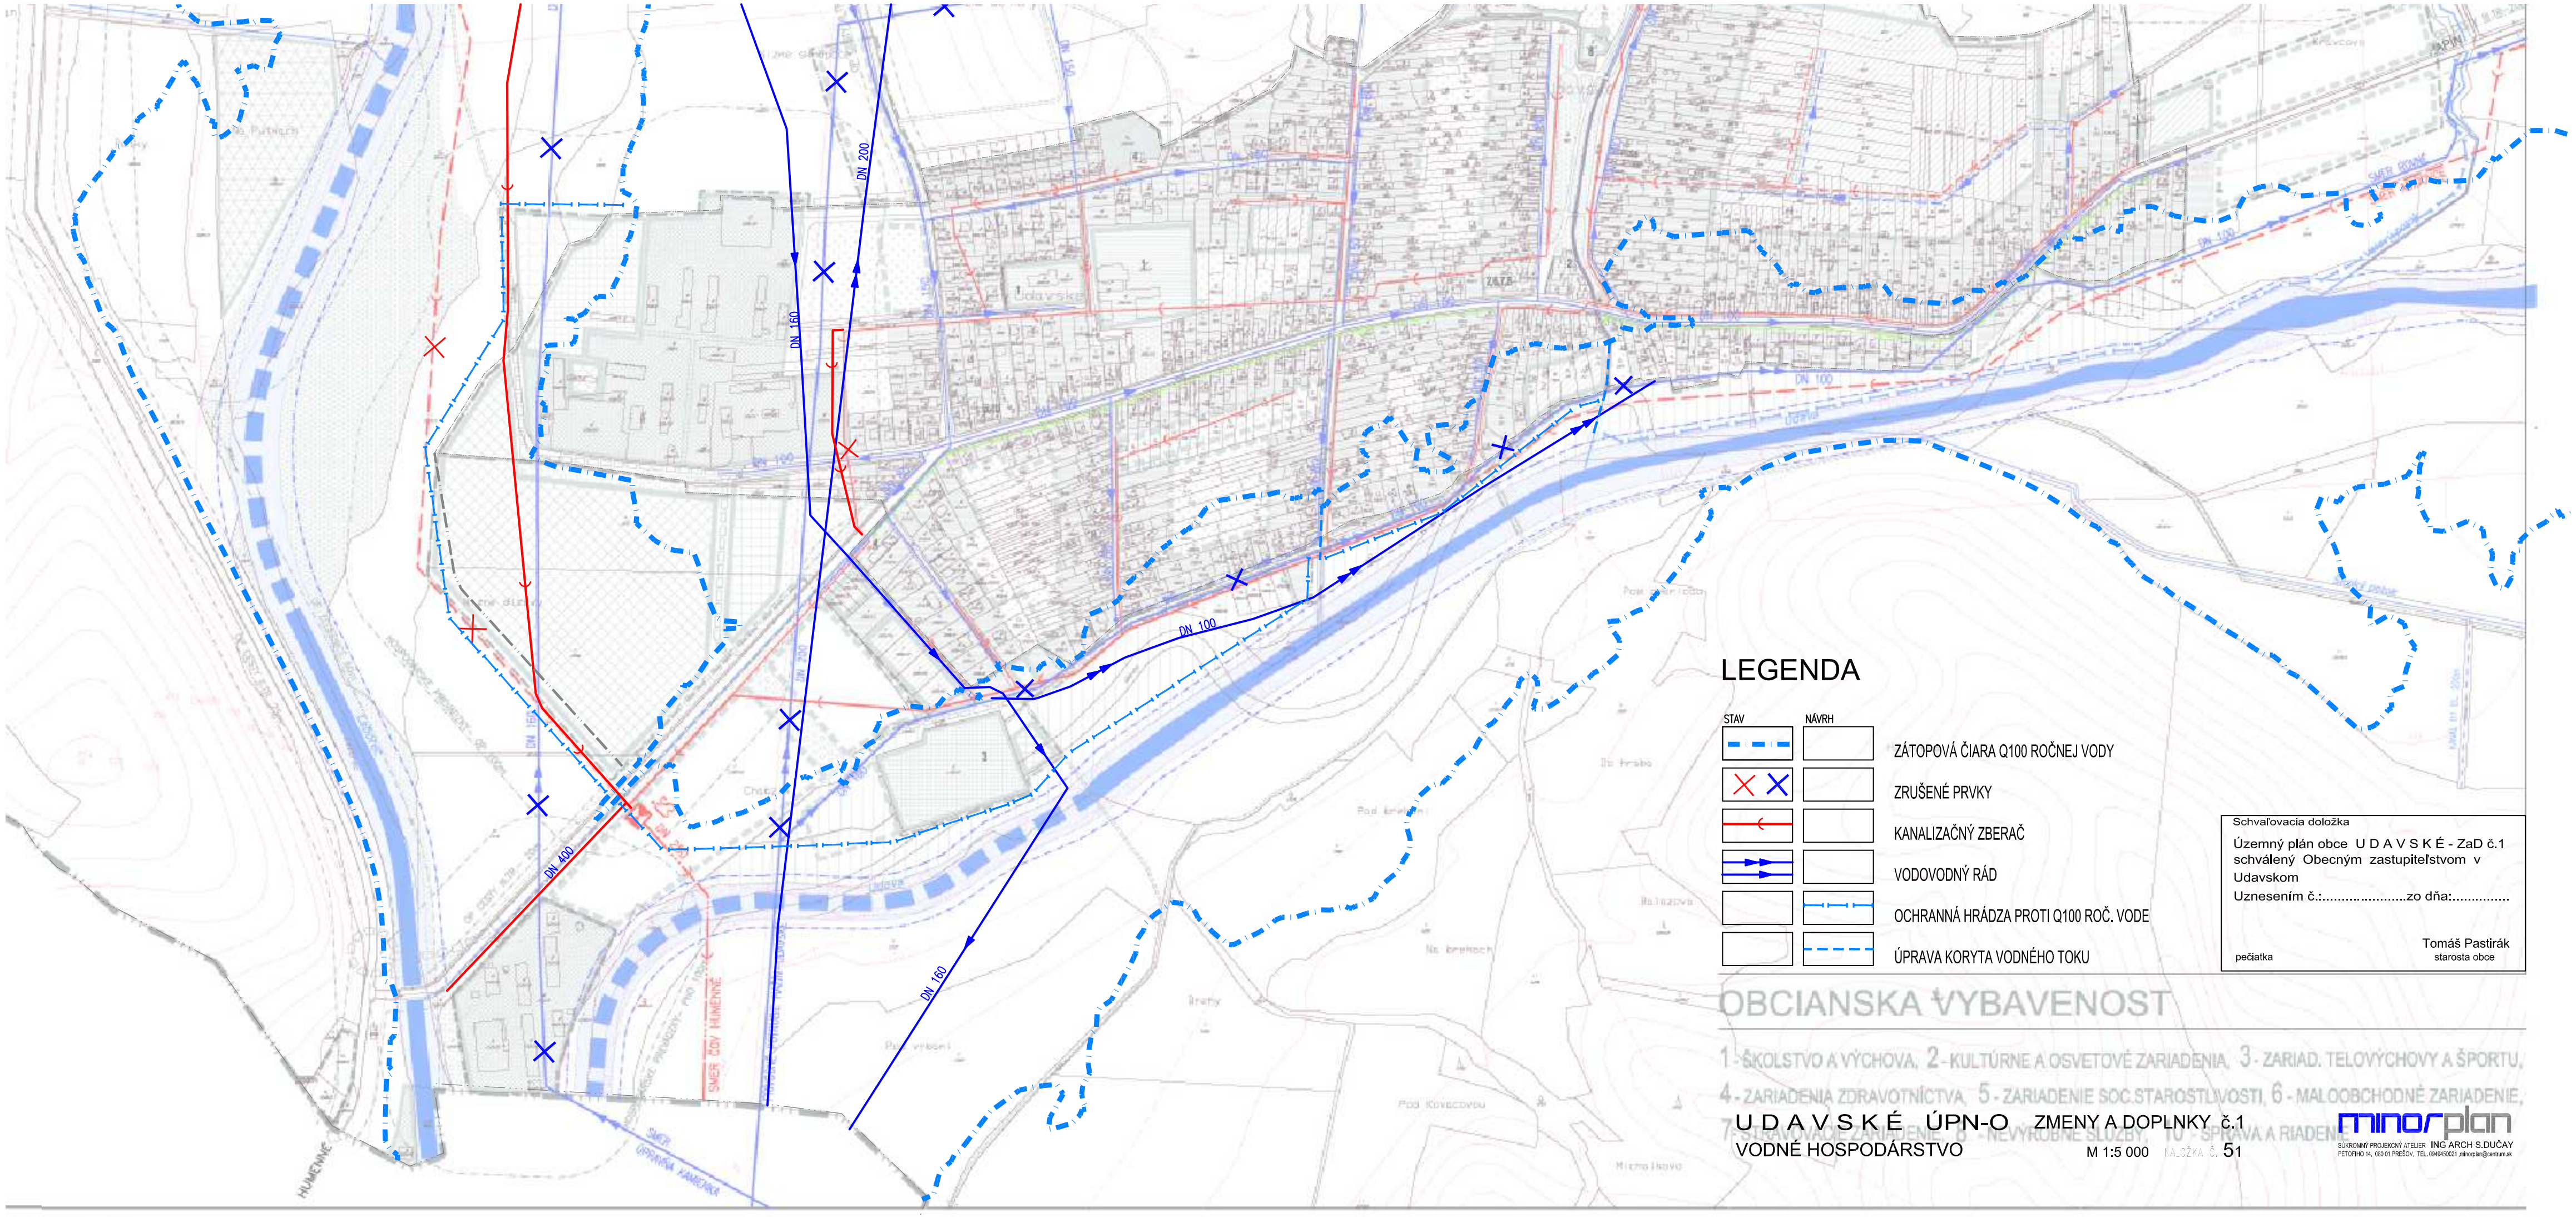

LEGENDA

STAV	NÁVRH	
		ZÁTOPOVÁ ČIARA Q100 ROČNEJ VODY
		ZRUŠENÉ PRVKY
		KANALIZAČNÝ ZBERAČ
		VODOVODNÝ RÁD
		OCHRANNÁ HRÁDZA PROTI Q100 ROČ. VODE
		ÚPRAVA KORYTA VODNÉHO TOKU

Schvaľovacia doložka

Územný plán obce U D A V S K É - ZaD č.1 schválený Obecným zastupiteľstvom v Udavskom

Uznesením č.:.....zo dňa:.....

pečiatka

Tomáš Pastirák
starosta obce

OBCIANSKA VYBAVENOST

1 - ŠKOLSTVO A VÝCHOVA, 2 - KULTÚRNE A OSVETOVÉ ZARIADENIA, 3 - ZARIAD. TELOVÝCHOVY A ŠPORTU, 4 - ZARIADENIA ZDRAVOTNÍCTVA, 5 - ZARIADENIE SOC.STAROSTLIVOSTI, 6 - MALOOBCHODNÉ ZARIADENIE, 7 - STRAVOVACIE ZARIADENIE, 8 - NEVÝROBNÉ SLUŽBY, TU - SPRÁVA A RIADENIE

U D A V S K É ÚPN-O ZMENY A DOPLNKY č.1

VODNÉ HOSPODÁRSTVO M 1:5 000 PLOCHA č. 51

minorplan
SÚKROMNÝ PROJEKČNÝ ATELIÉR ING ARCH S.DUCAY
PETOFIHO N, 080 01 PREŠOV, TEL.:0949000021, ranodan@centrum.sk